

sil. II/381 Velké Hostěrádky - Dambořice - oprava obrusné vrstvy silnice
 km 34,213 - 37,074 délka úseku 2,861 km

Z 4d/e podélná uzávěra s oboustrannými směrovými deskami

Na Dlouhých 285

Velké Hostěrádky

Etapa C

celková délka 2,861 km

Etapa B

Etapa A

Dambořice



DETAIL KŘIŽ. sil. II/381 x II/418

DETAIL Dambořice

! Démonžat značek upozorňujících na průřek zatačků na šádrov dopravců IDS, JMK

! Démonžat svislic na žadost dopravců IDS, JMK

MINIMO POUVOLENÍ STAVBY MUSÍ BÝT IDS, IDS A IDS

MINIMO POUVOLENÍ STAVBY MUSÍ BÝT IDS, IDS A IDS

sil. II/381 silnice Vel. Hostěrádky UZÁVĚRNA

DOKONČOVANÁ SVODIDLA

! Symboly použité ve schématu, jejich popis
 Přiznamované DZ:
 Stavující DZ:
 Zahrnuté DZ tamtéž:

| | | |
|----------------------------|---|--|
| VYPRACOVAVEL: | Ing. Petr Klíma | |
| KONTROLOVAL: | Bc. Karel Hrubý | |
| obecní schémata: | | |
| přechodné dopravní značení | | |
| omezení dopravy | | |
| místo akce/prázec: | sil. II/381 Vel. Hostěrádky - Dambořice úplná uzávěra | |
| Termín: | od 16.09.2024 do 20.12.2024 | |
| číslo schématu: | 1 | |

KONTAKT:
 SIGNEX s.r.o. - Bvoň s.r.o.
 Entrenská 82857, Písek, 397 49
 tel: 777 292 889
 e-mail: info@signex.cz
 sídlo: Úprava: info@signex.cz

Situace širších vztahů

sil. II/381

Velké Hostěrádky - Dambořice

km 34,213 - 37,074

délka úseku 2,861 km

úplná uzavírka

od 16.09. - do 20.12.2024

oprava obrusné vrstvy

objezdná trasa:

(MIMO BUS, IZS, DZS)

kříž. sil. II/381 x II/418


- Krumvíř sil. II/380 -

- Terežín - Čejč - sil. II/419 -

- Násedlovice - sil. II/381

Dambořice

celková délka 27 km

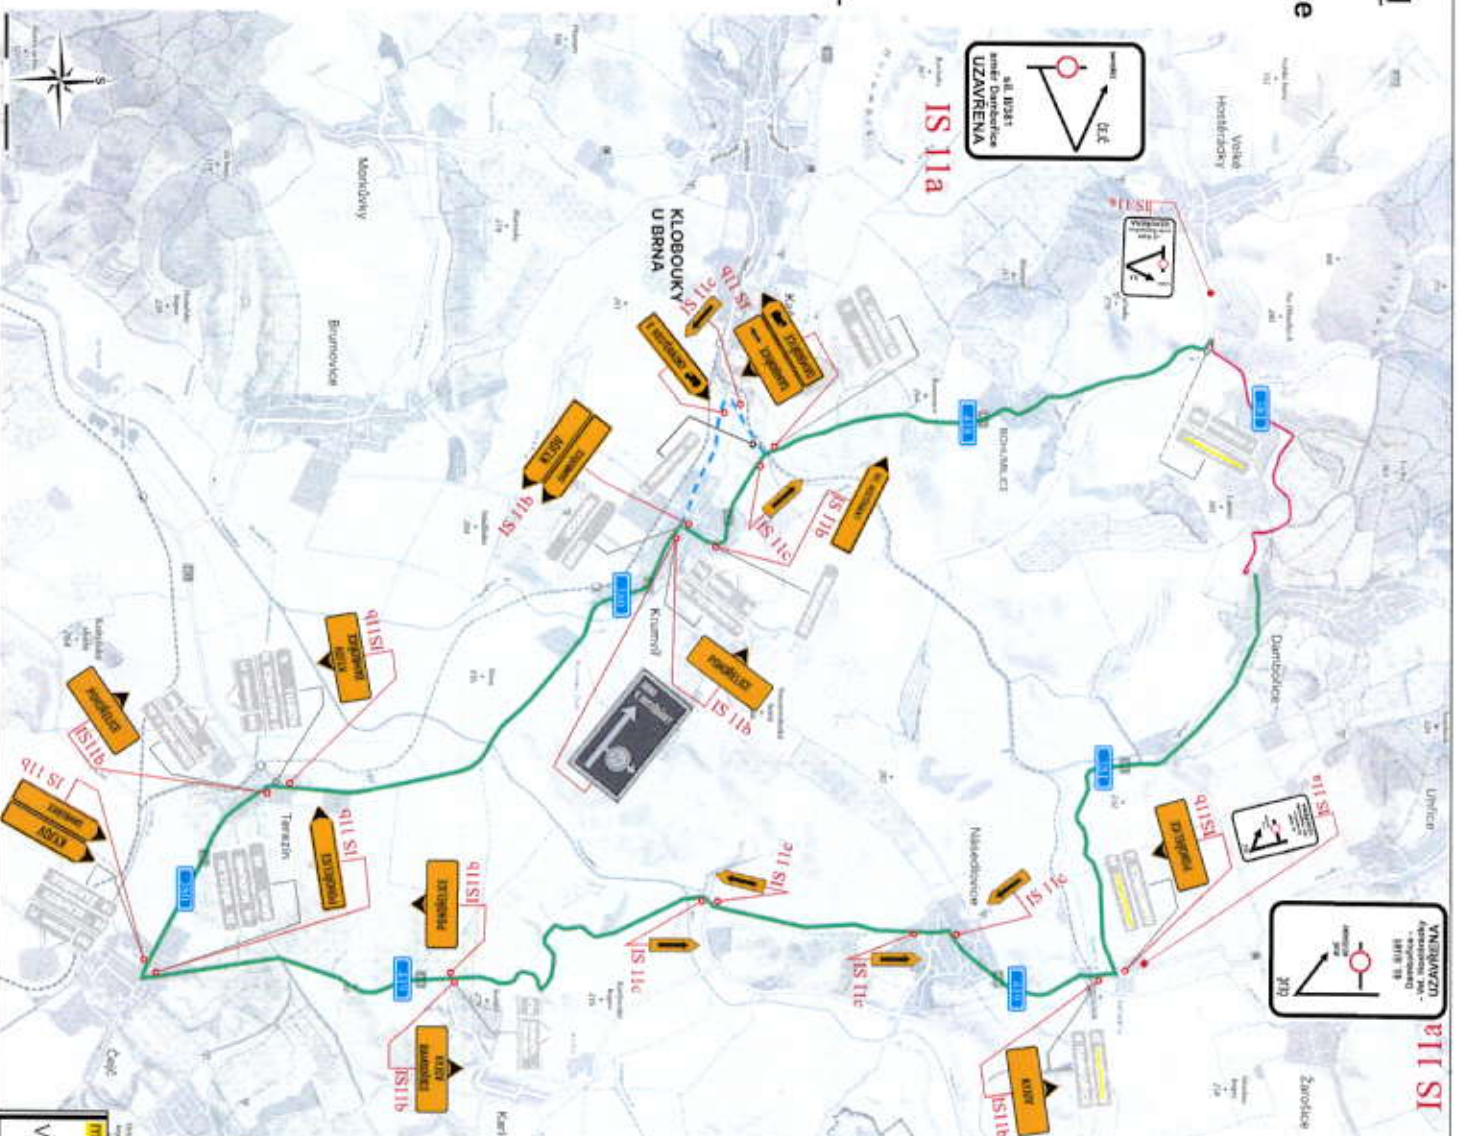

místo akce/název:

sil. II/381

Vel. Hostěrádky - Dambořice

úplná uzavírka

termín:

od 16.09.2024

do 20.12.2024

číslo schématu: 2