


**DOTČENÁ MÍSTA**  
 Značení bude umístěno podle skutečného postupu prací.  
 Dotčené orgány budou o postupu prací v dostatečném předstihu informovány

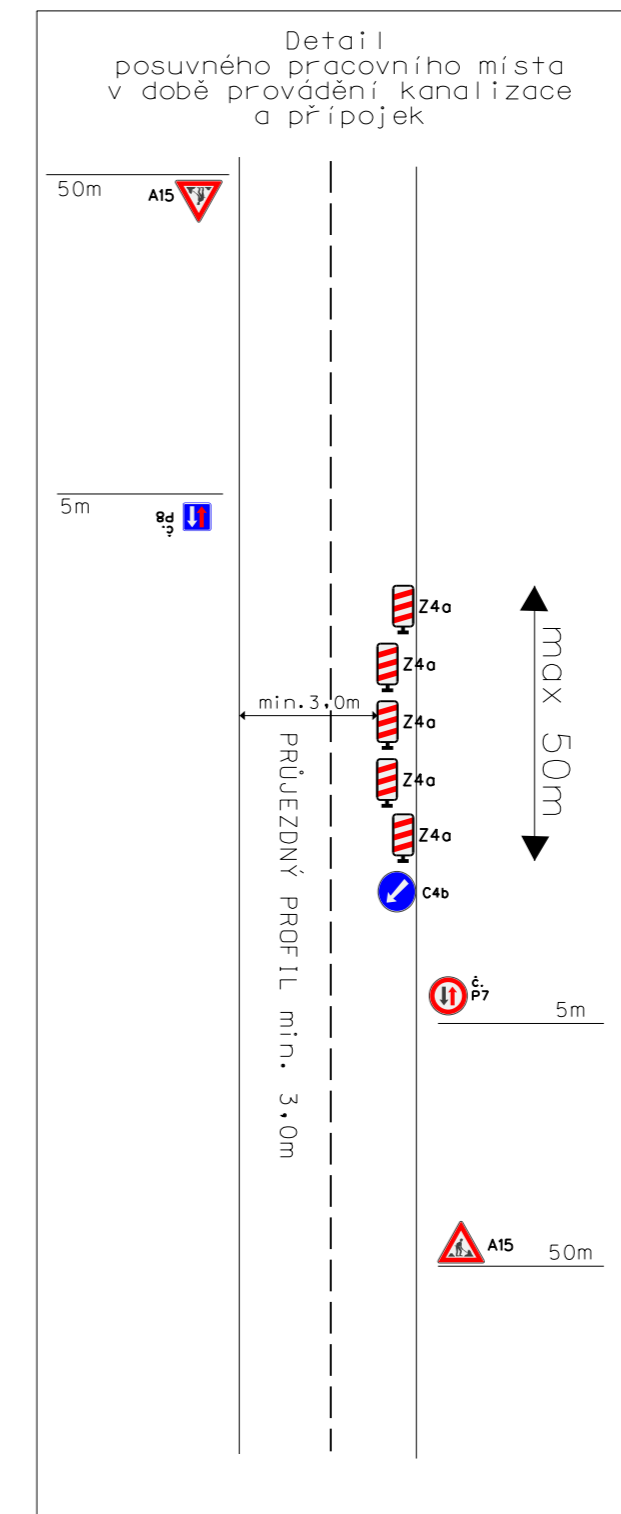

Název: Krumvíř - kanalizace a ČOV, provizorní dopravní značení  
 Místo: Krumvíř  
 Termíny : od vydání povolení do 31. 10. 2023  
 Odpovědná osoba: Petr Bařina, 723 828 286  
 Zhotovitel stavby: VHS Břeclav

Značení bude umístěno podle skutečného postupu prací

## Dopravní značení je navrženo dle TP 66.

Město Břeclav	Vypracoval:	 <b>ViaDesign</b> , s.r.o. Na Zahradách 16, 690 02 Břeclav Tel. 519 326 370 e-mail: viadesigne@viadesigne.eu
Krumvíř - kanalizace a ČOV, provizorní dopravní značení	Václav Král	